


ȘCOALA - ETJ 1

la Hotărârea C.J. Ialomița nr. 62 / 27.05.2016

Alina

suprafață inițială = 131,4 m²
 suprafață totală = 216,15 m²

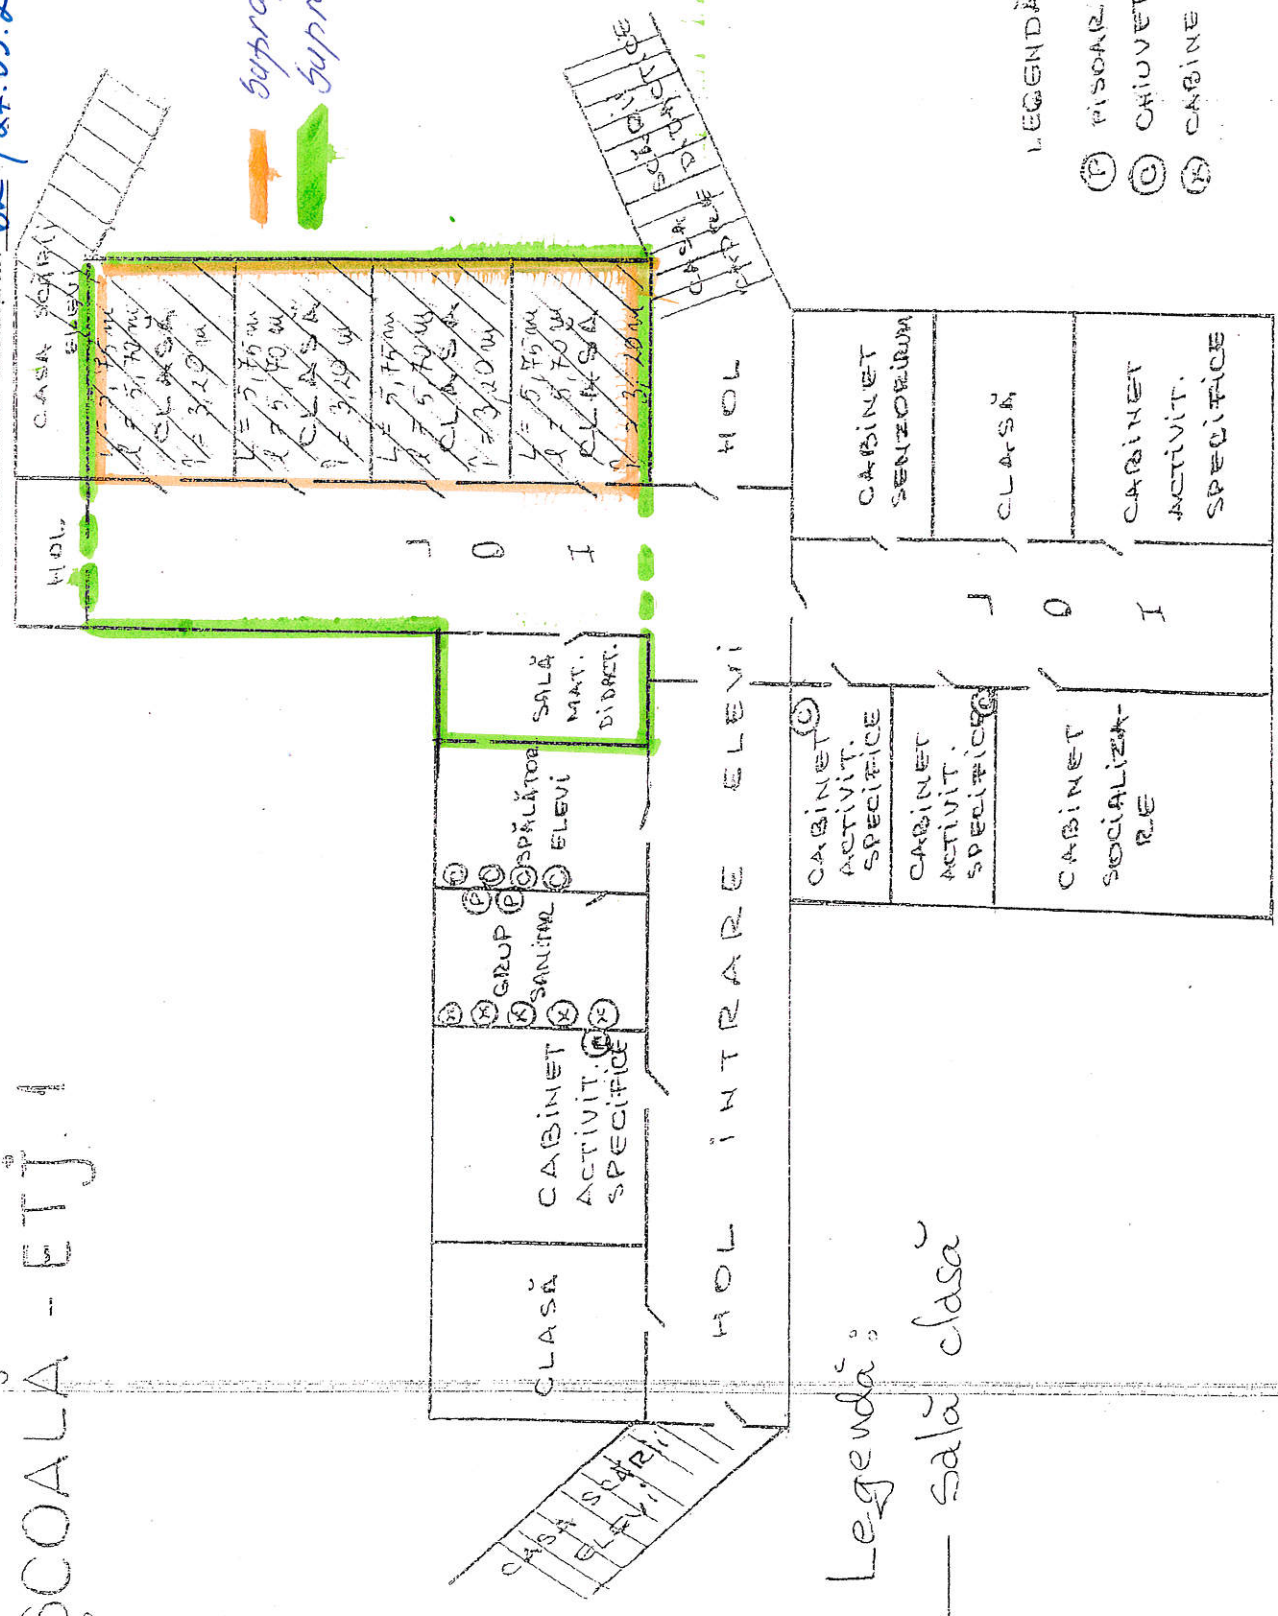

Legendă:
 — sală clasă