

ANEXA
LA HGJ ÎN DOMINIUL NR. — 8/11 — 2015

LEGENDA


LES 20kV 3x1x185mm² nou proiectat

Foraj orizontal

Punct Conexiune nou proiectat proprietate EAST CHAMPION UNION COOPERATIVA AGRICOLA echipat cu un compartiment Enel si un compartiment Beneficiar

LES 20kV existenta Cosereni

Limita de proprietate EAST CHAMPION UNION COOPERATIVA AGRICOLA

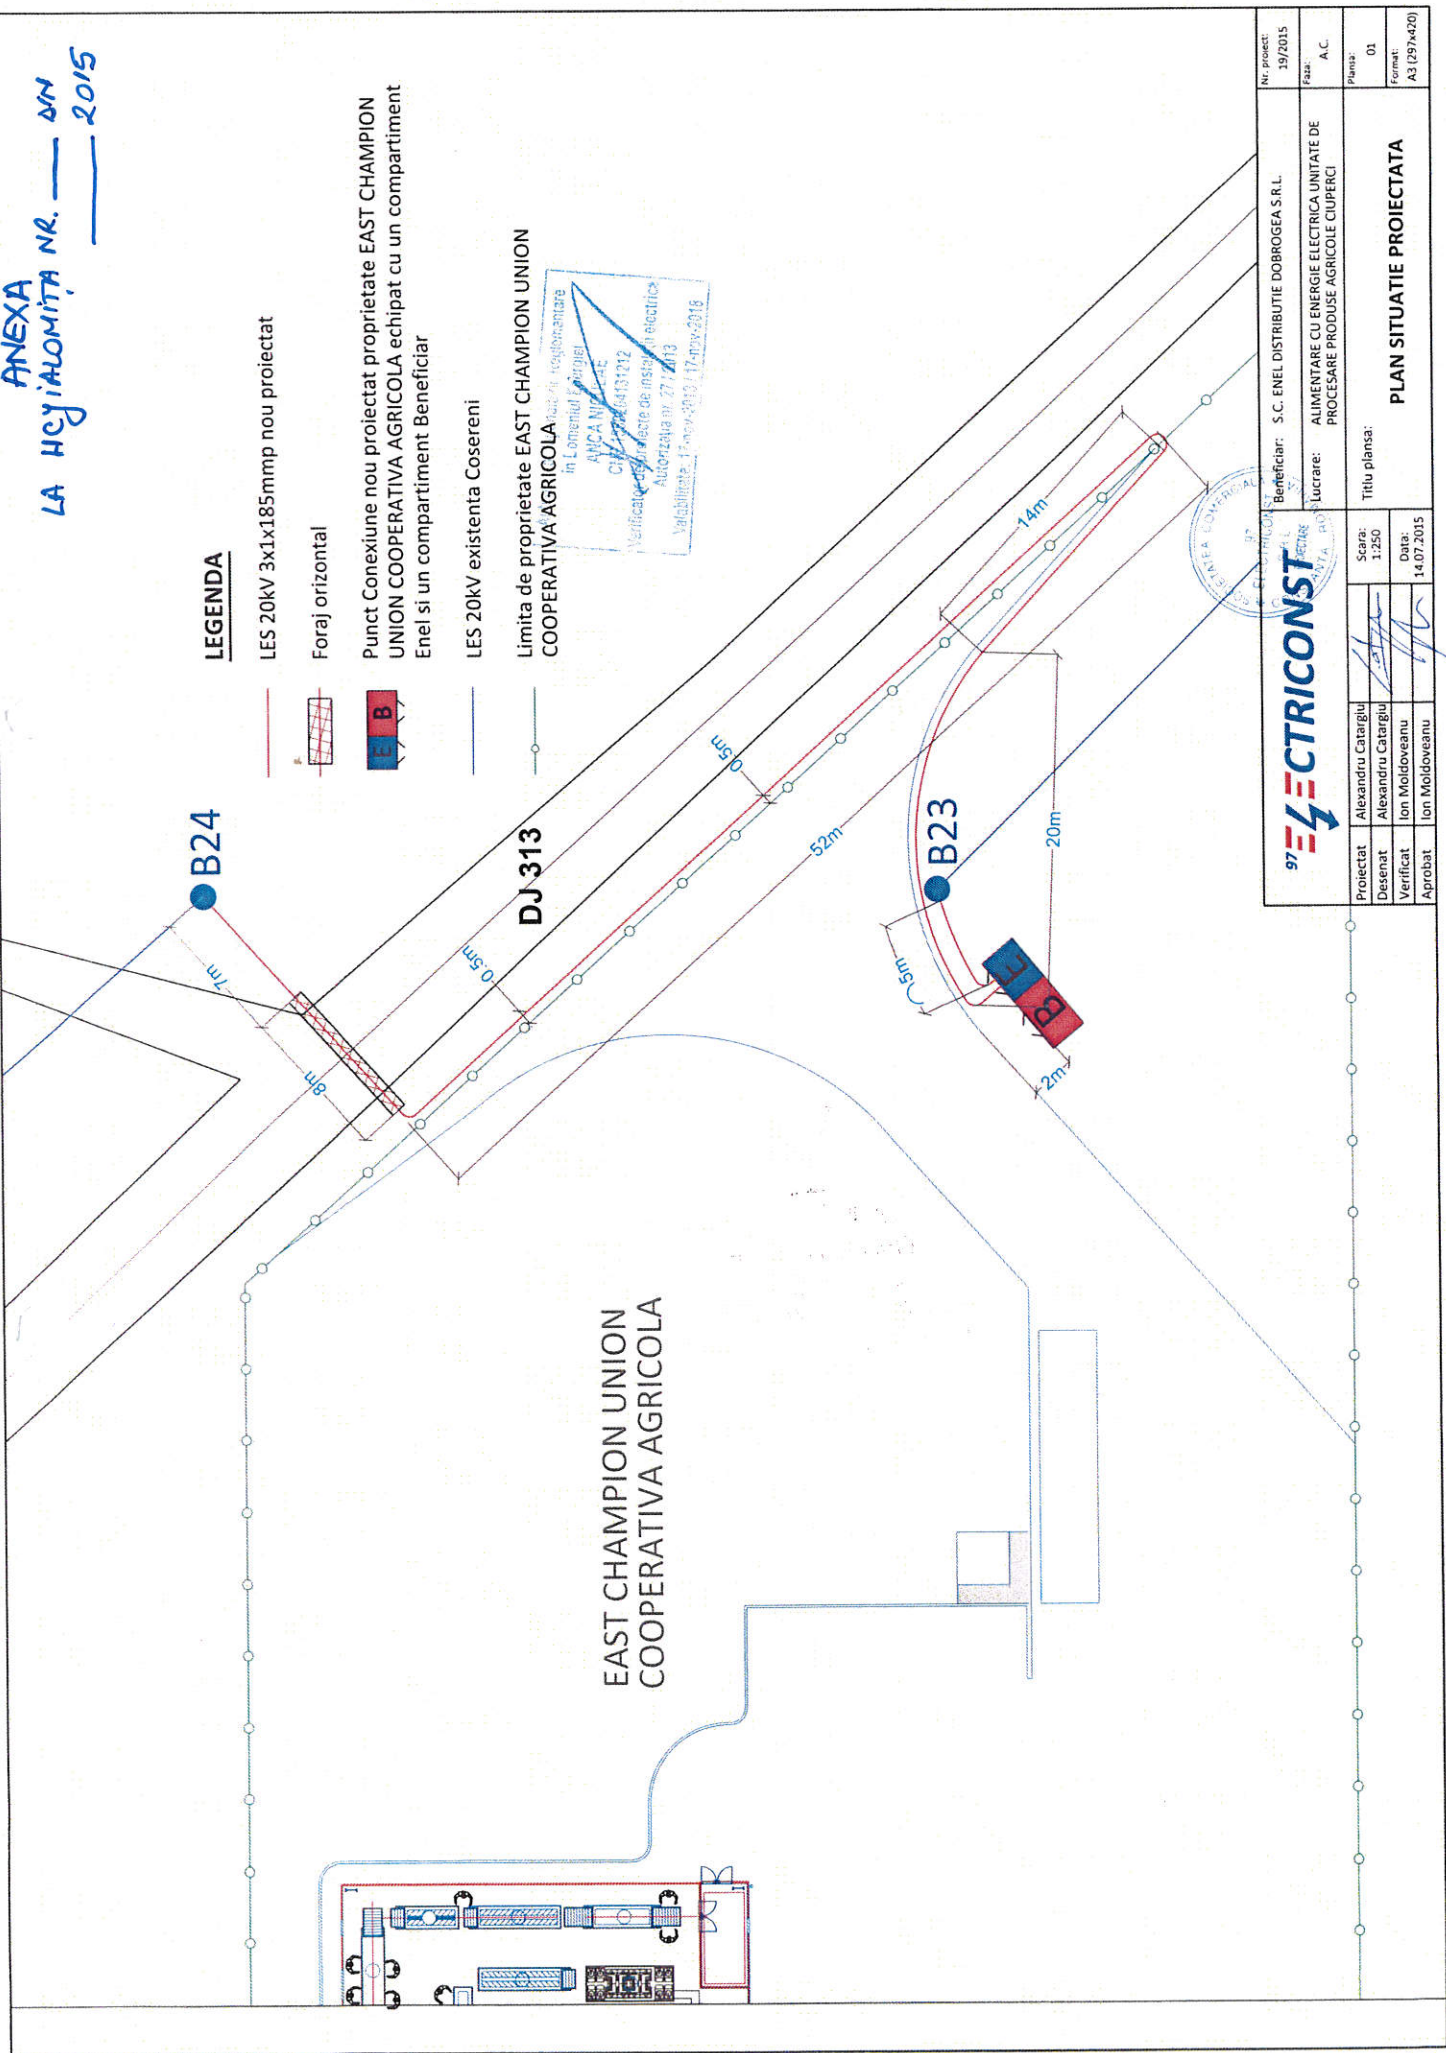

EAST CHAMPION UNION
COOPERATIVA AGRICOLA

DJ313

B24

B23



Beneficiar: S.C. ENEL DISTRIBUTIE DOBROGEA S.R.L.		Nr. proiect: 39/2015
Lucrare: ALIMENTARE CU ENERGIE ELECTRICA UNITATE DE PROCESARE PRODUSE AGRICOLE CIUPERCI		Faza: A.C.
Titlu plansa:		Plansa: 01
Scara: 1:250		Format: A3 (297x420)
Data: 14.07.2015		

CTRICONST
SOCIETATE CU RASPUNDABILITATE LIMITATA

Proiectat	Alexandru Catargiu
Desenat	Alexandru Catargiu
Verificat	Ion Moldoveanu
Aprobat	Ion Moldoveanu

PLAN SITUATIE PROIECTATA